



DEFINITIVO

PLANTA DO SÓTÃO

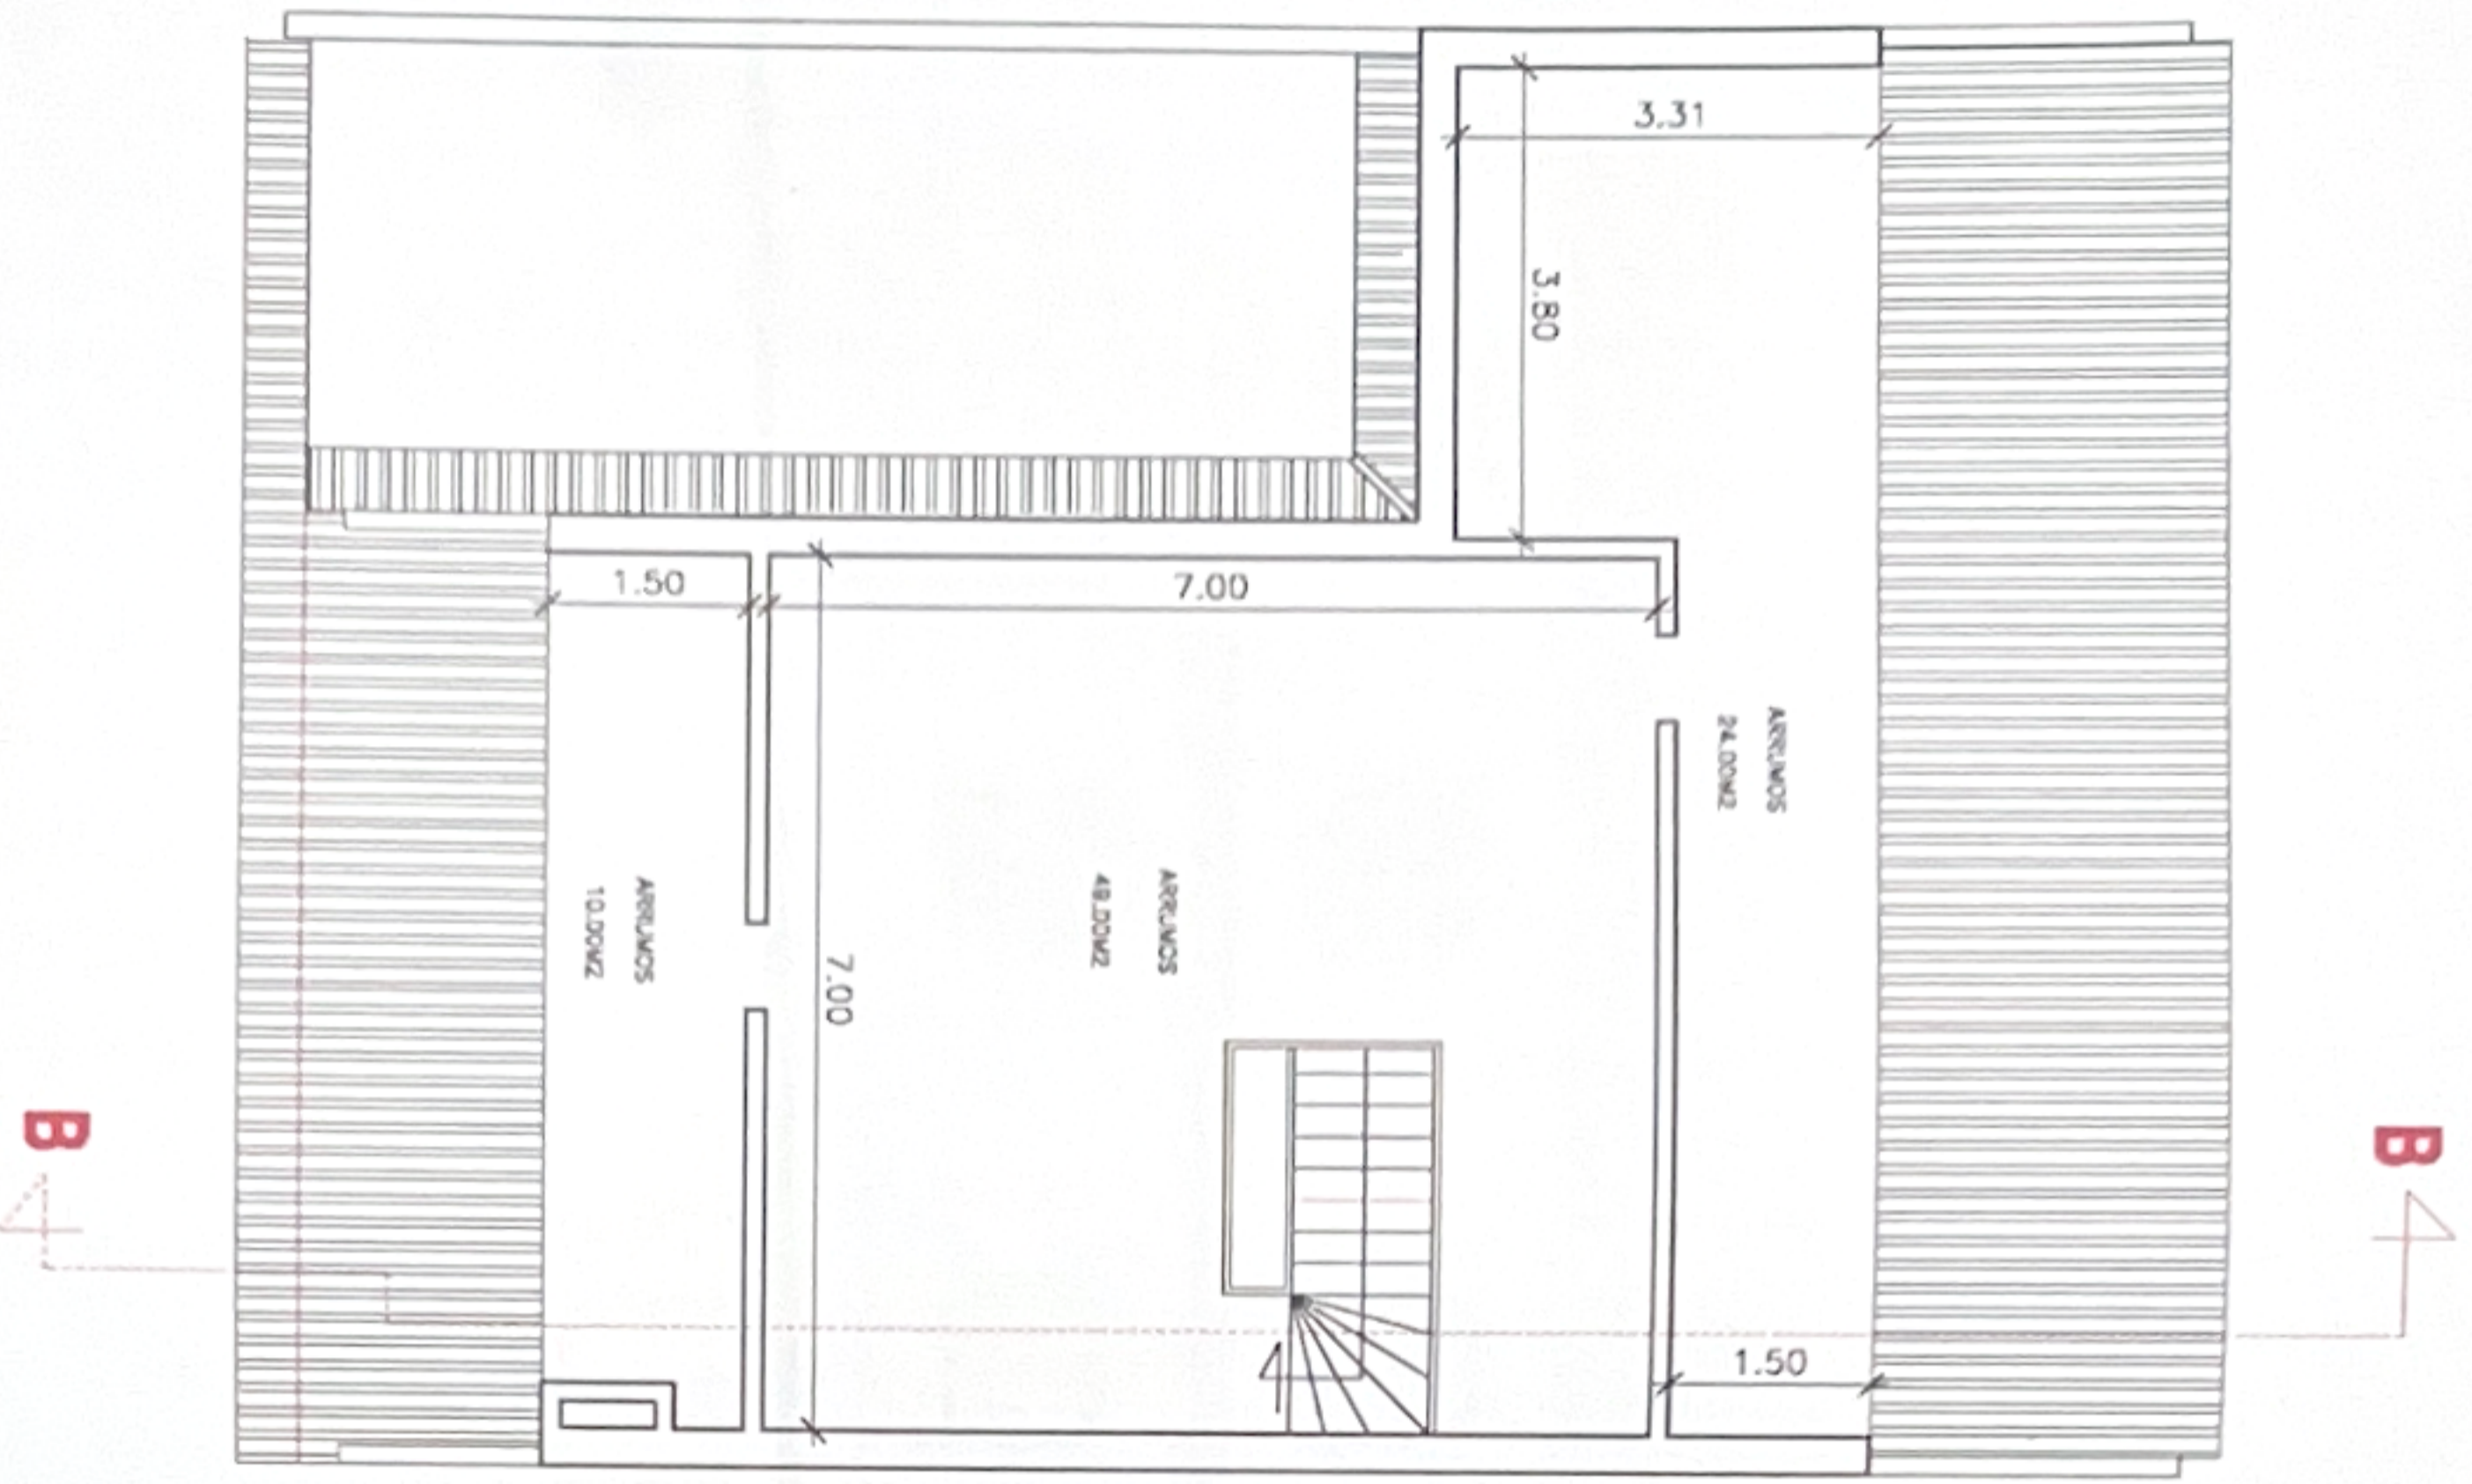

PLANTA DA COBERTURA

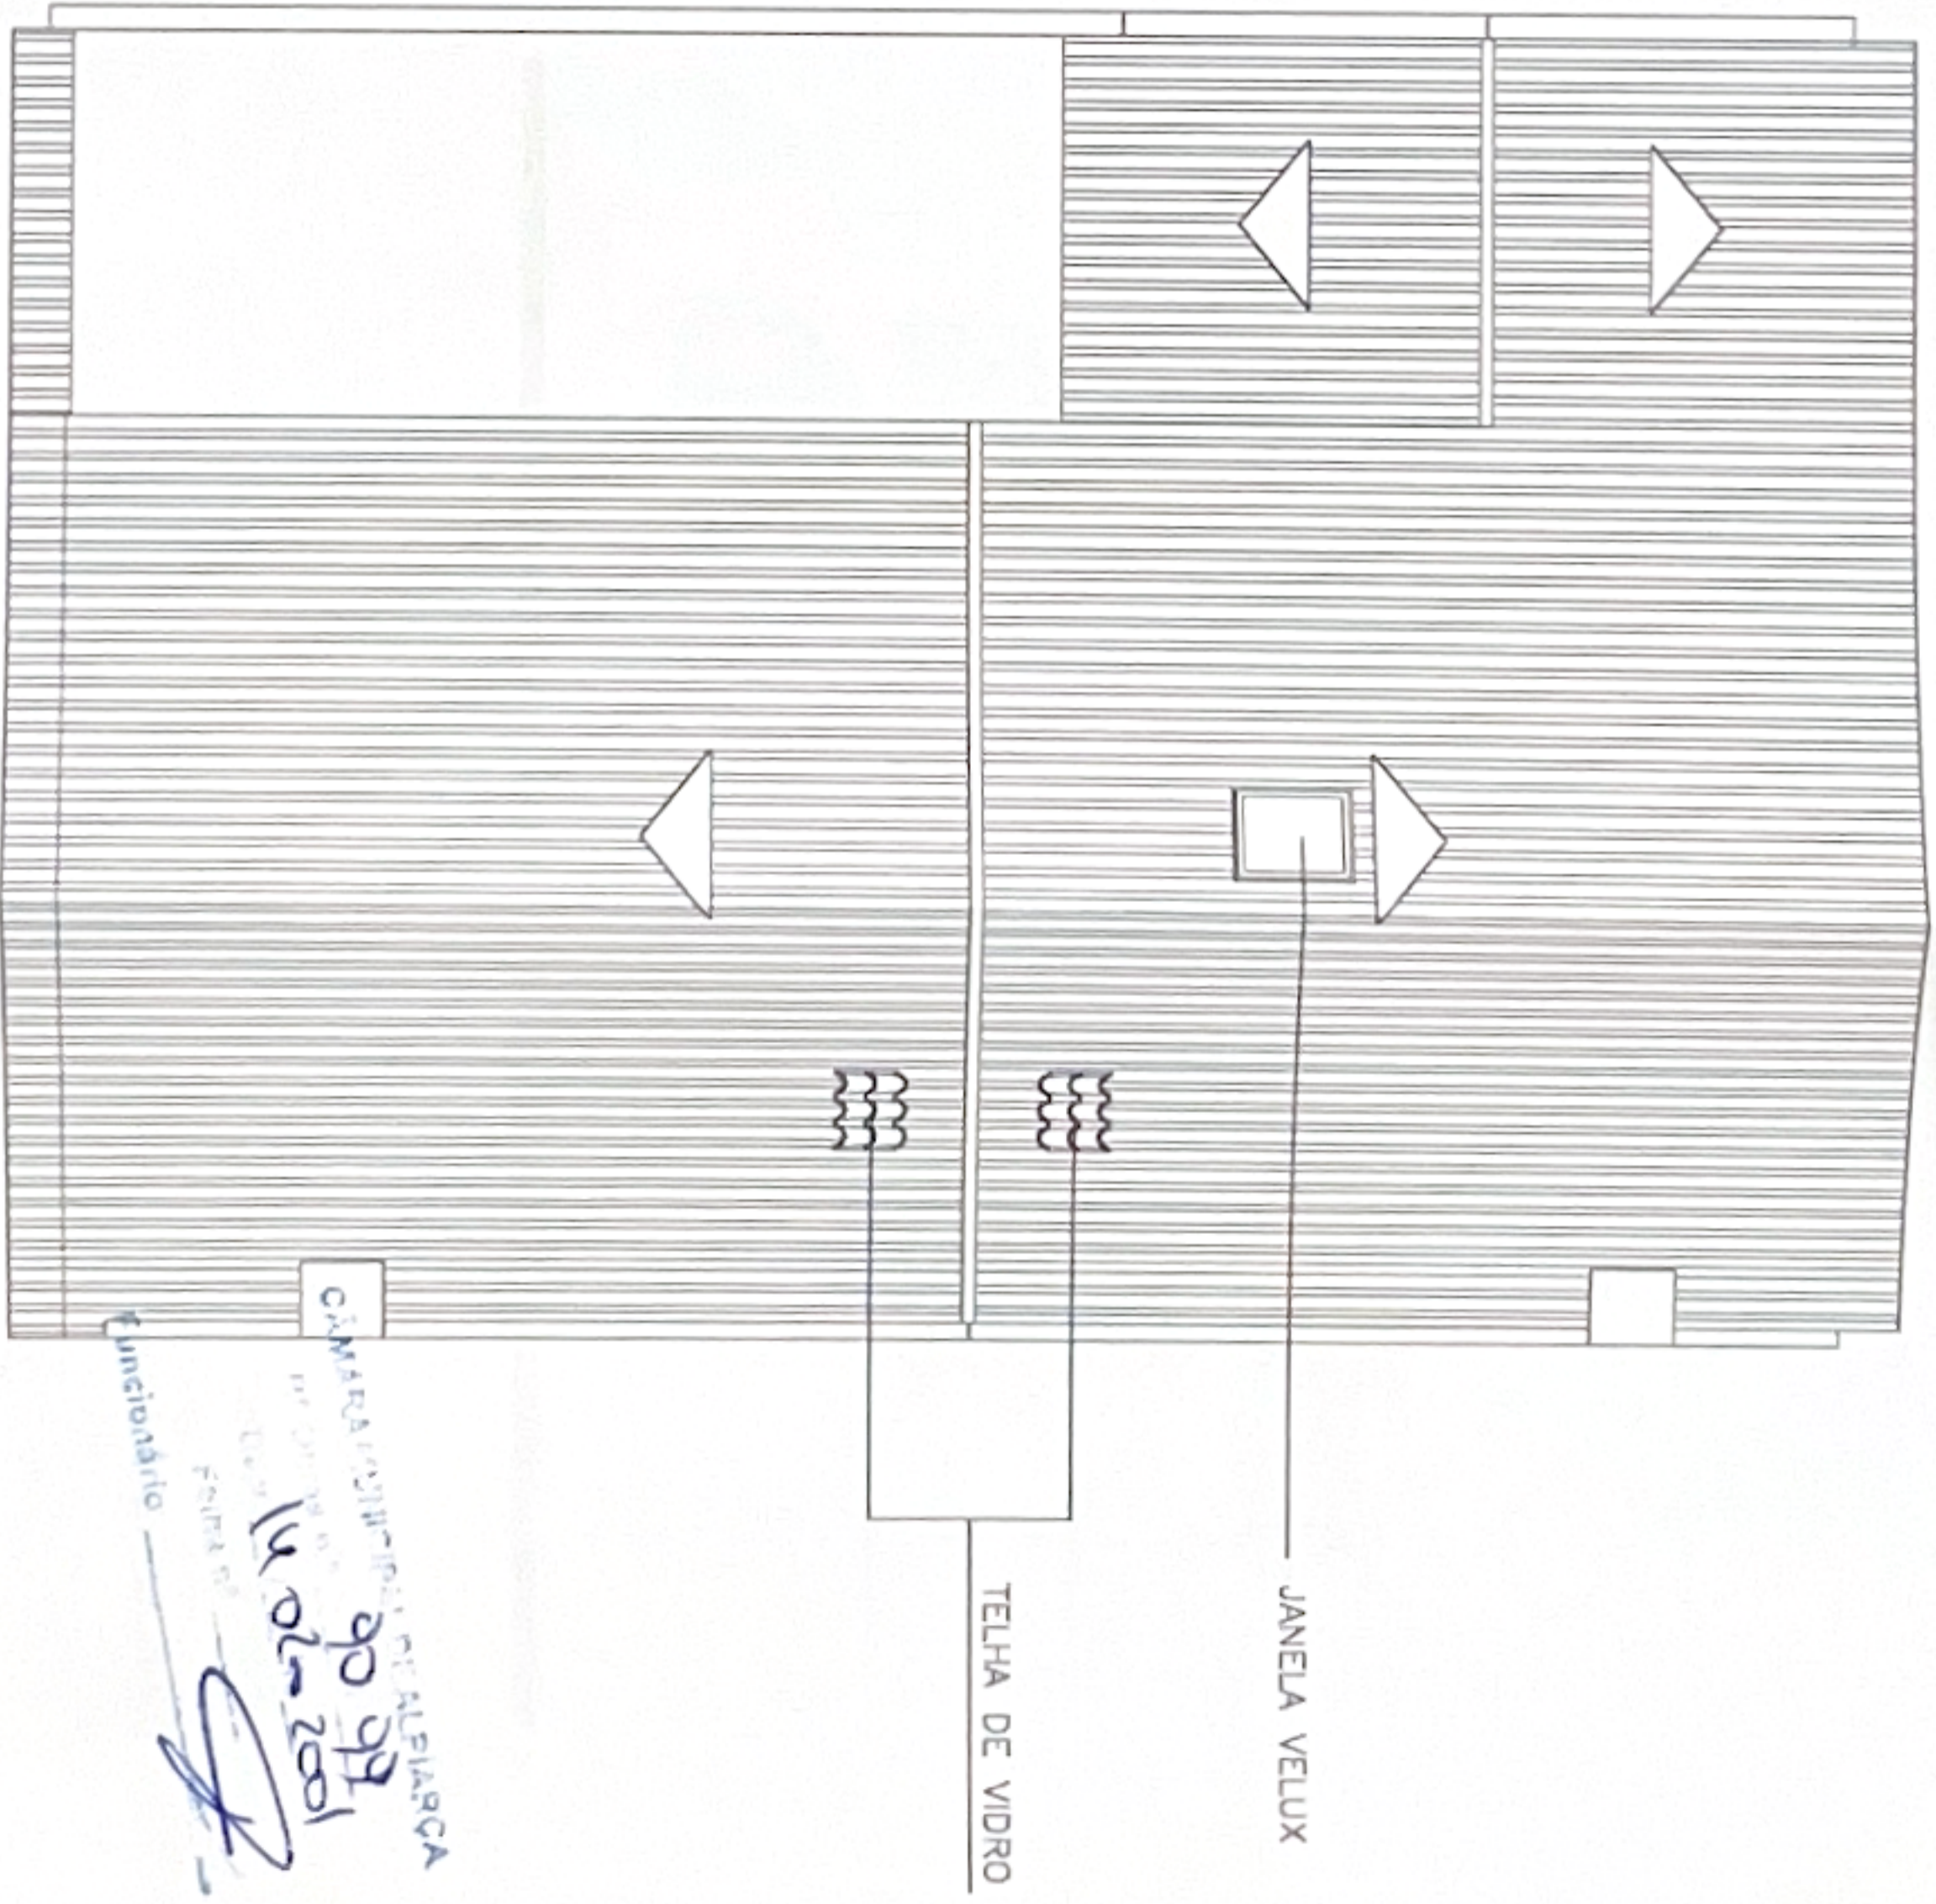

TECNICOS:

ESCALA 1 : 100

REQUERENTE: OSCAR SILVA DAS NEVES

PROJECTO: VIVENDA DUPLEX

LOCAL: R. JOAQUIM N. FERREIRA

LOCALIDADE: ALPIARCA

MAIO DE 1999

[Handwritten signature]

[Handwritten notes and signature]
 CÂMERA TÉRMICA TIPO ALPIARCA
 14.06.2001
 funcionário



DEFINITIVO



GRADE PORTAO METALICOS
PINTADO A VERDE ESCURO

ALCADO PRINCIPAL

FORRAS EM PEDRA MOLANOS AMACIADA
FORRAS EM PEDRA MOLANOS BUARDADA
PINTADO A TINTA BRANCA TEXTURADA

ALCADO POSTERIOR

CÂMARA MUNICIPAL DE ALPIARÇA
1.ª Câmara n.º 100/2001
Data 14 de Maio de 2001
Folha n.º 1
Funcionário

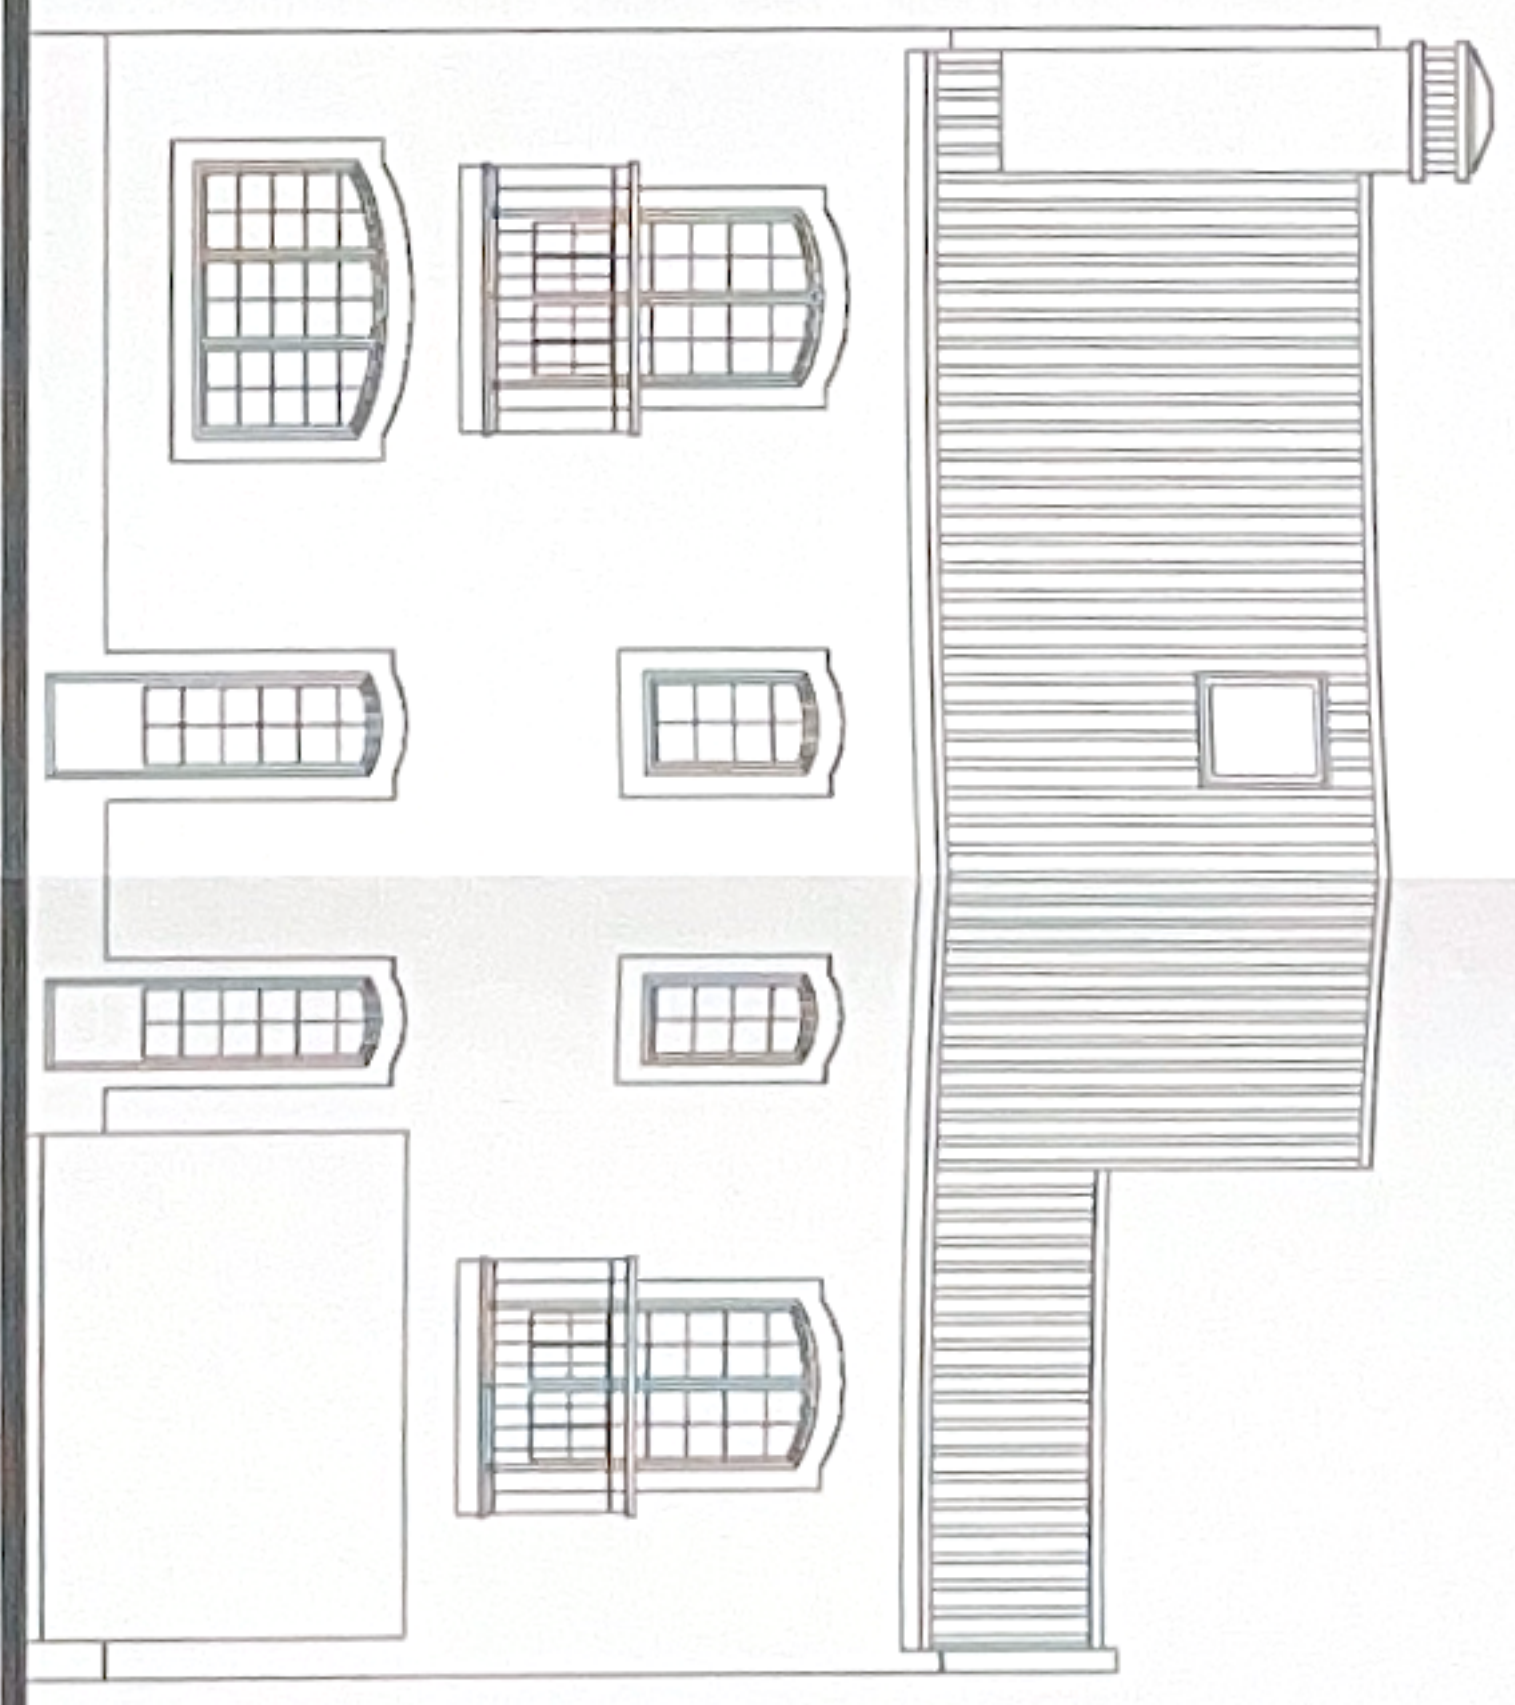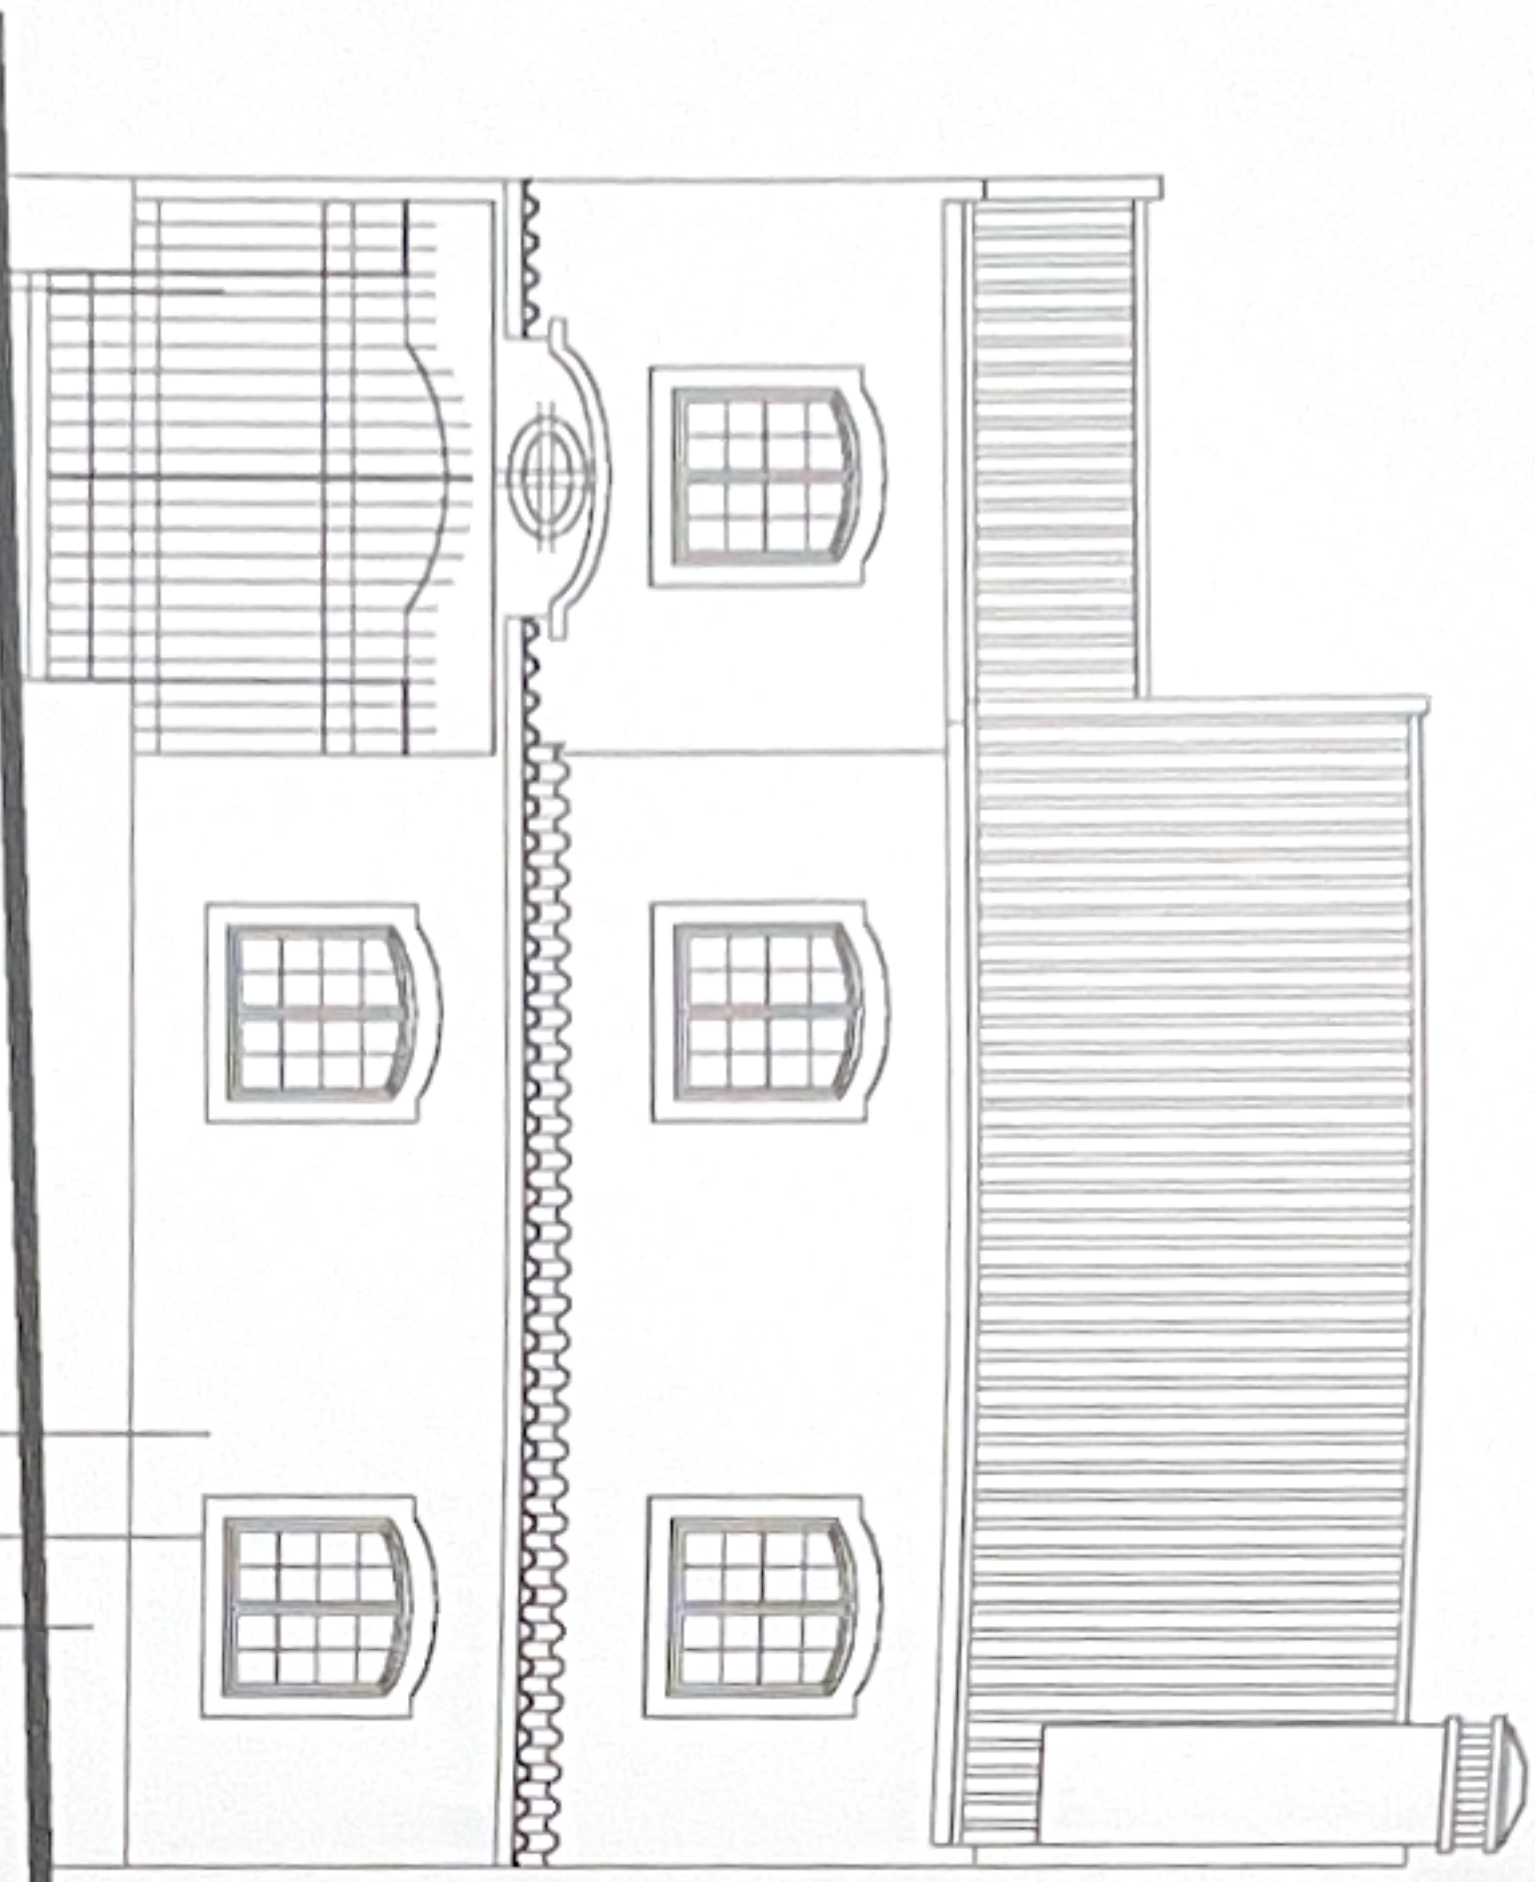

TECNICOS:

ESCALA 1 : 100

MAIO DE 1999

REQUERENTE: OSCAR SILVA DAS NEVES


PROJECTO: VIVENDA DUPLEX

LOCAL: R. JOAQUIM N. FERREIRA

LOCALIDADE: ALPIARÇA



ALTERADO

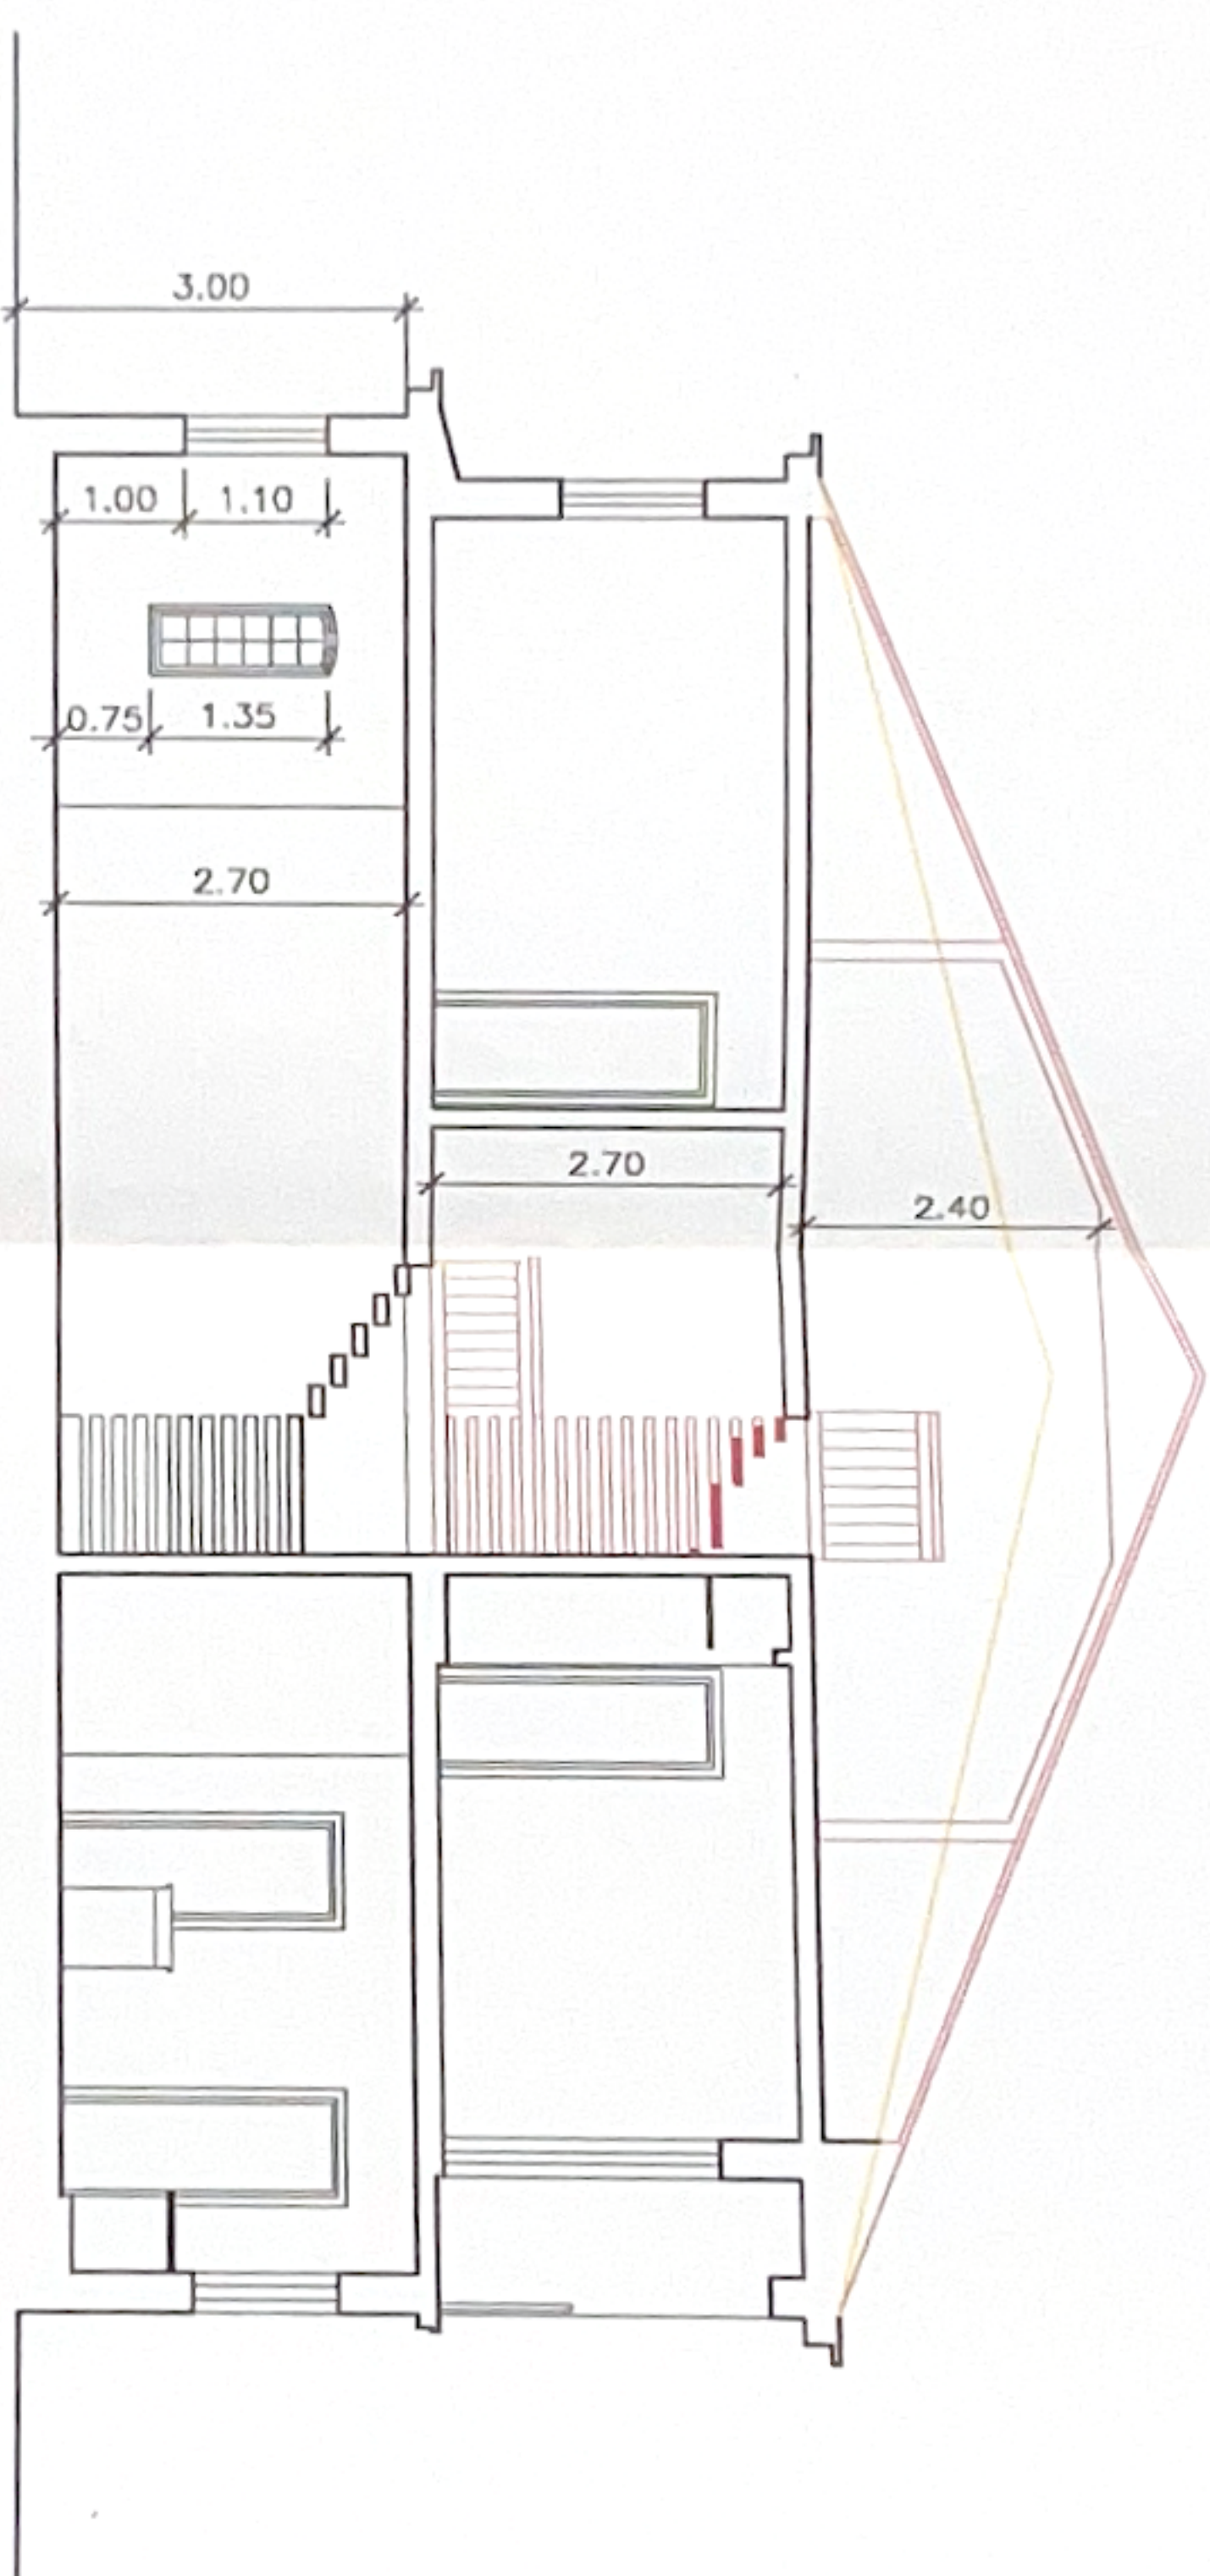

CORTE B / B'

CÂMARA MUNICIPAL DE ALPIARÇA
P.º ORDEN. N.º 00 09
DATA 16.02.2001
FOLHA N.º 1

Funcionario

TECNICOS:

ESCALA 1 : 100

MAIO DE 1999

REQUERENTE: OSCAR SILVA DAS NEVES

PROJECTO: VIVENDA DUPLEX

LOCAL: R. JOAQUIM N. FERREIRA

LOCALIDADE: ALPIARÇA



GRADE PORTAOS METALICOS
PINTADO A VERDE ESCURO

TEUHA LUSA COR NATURAL

ALCADO PRINCIPAL

FORRAS EM PEDRA MOLANOS BUARDADA

PINTADO A TINTA BRANCA TEXTURADA

FORRAS EM PEDRA MOLANOS AMACIADA

*Passo a seguir
no projecto*

ALCADO POSTERIOR

passo a seguir

TECNICOS:

ESCALA 1 : 100



MAIO DE 1999

REQUERENTE: OSCAR SILVA DAS NEVES

PROJECTO: VIVENDA DUPLEX

LOCAL: R. JOAQUIM N. FERREIRA

LOCALIDADE: ALPIARCA

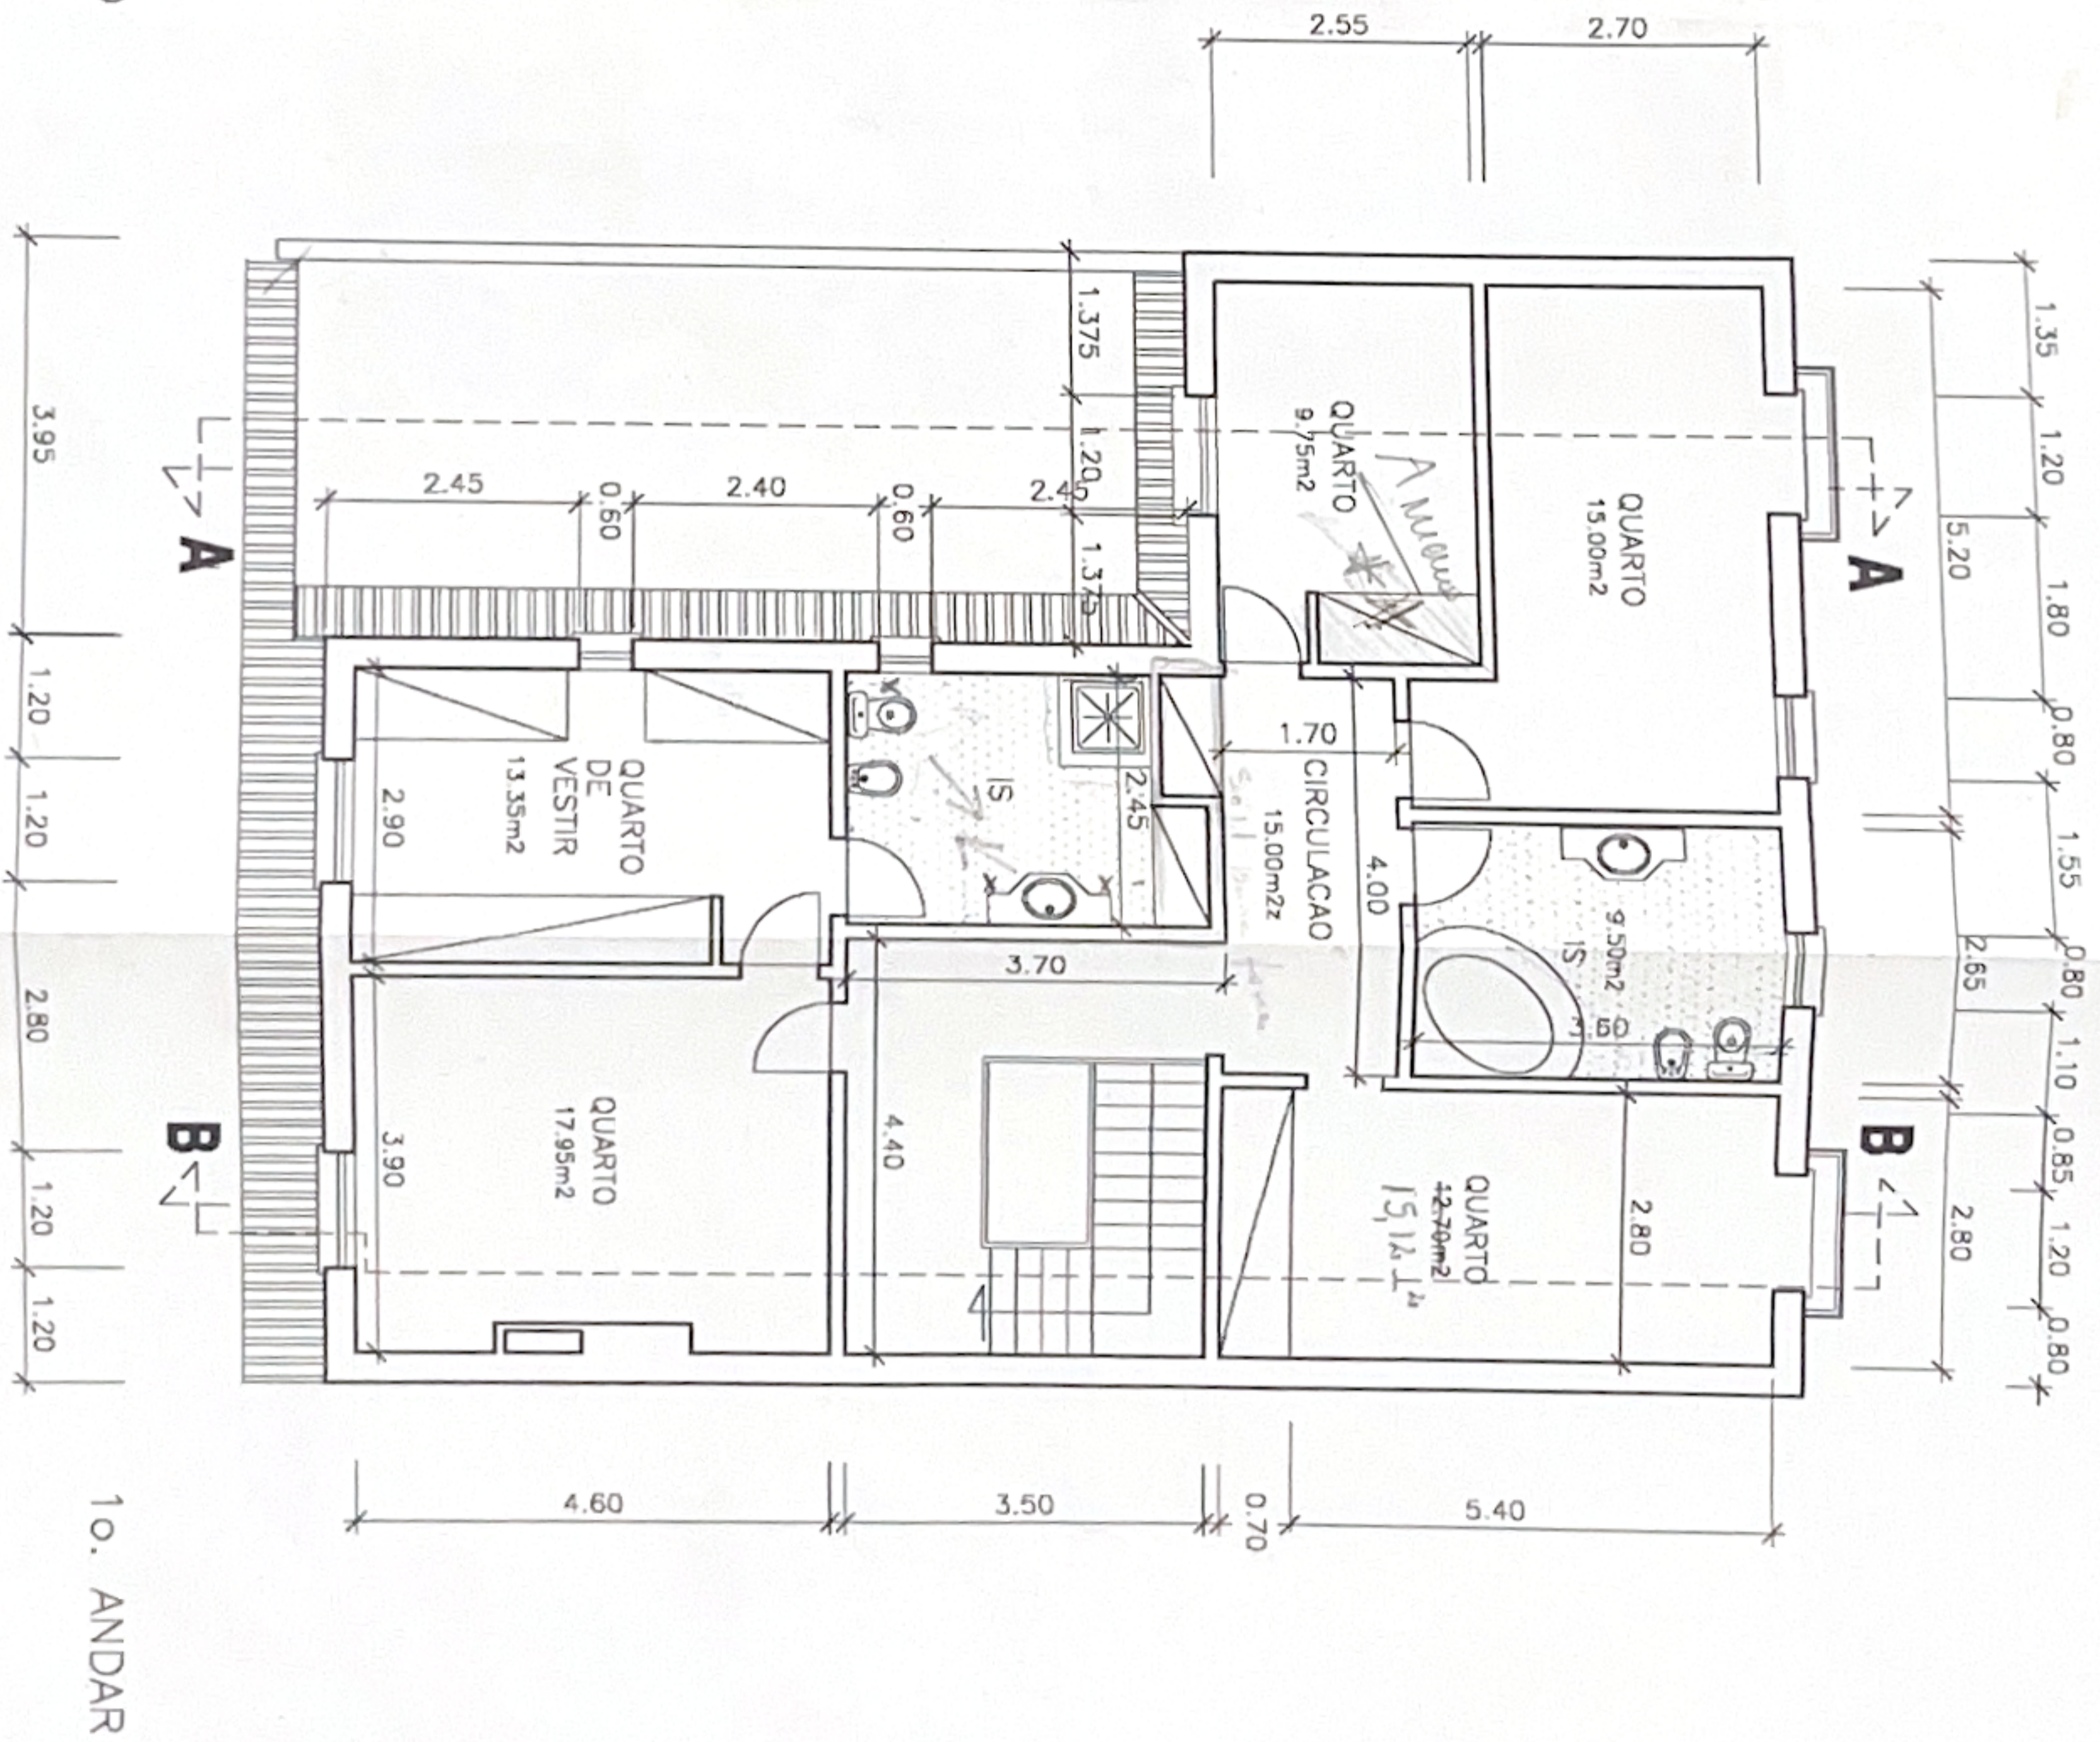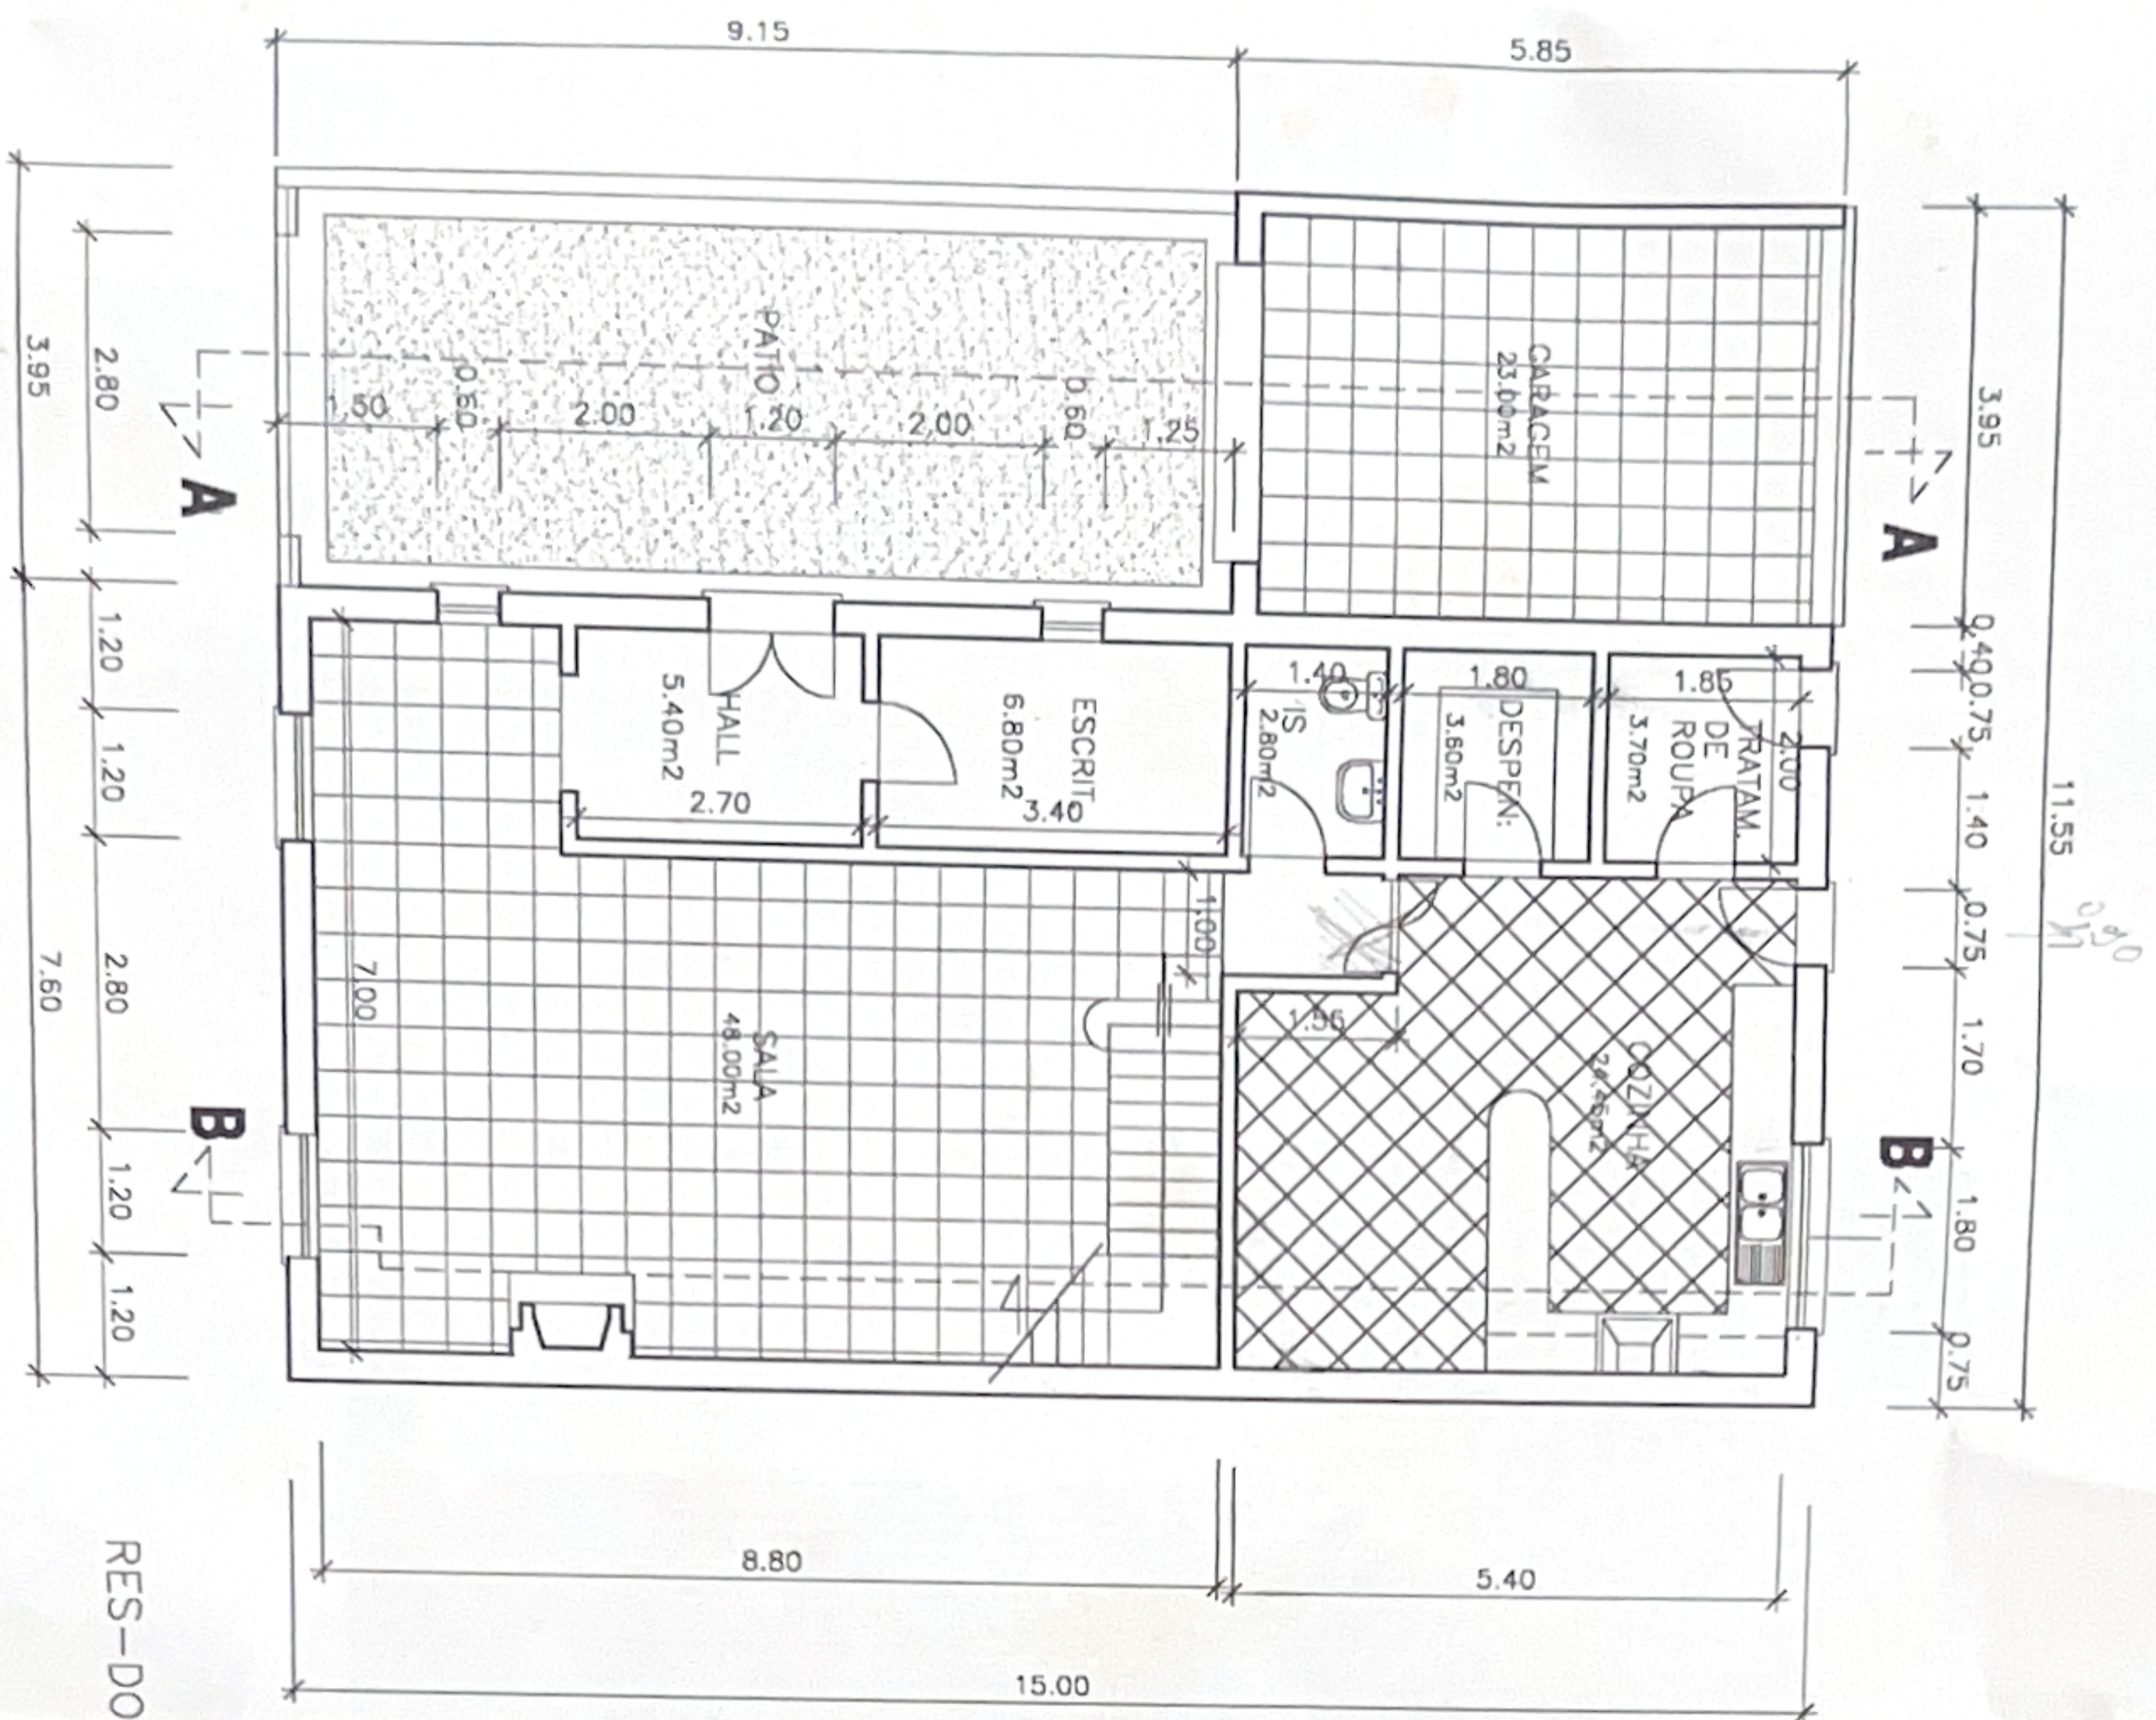

* Somente

TECNICOS:

ESCALA 1 : 100

REQUERENTE: OSCAR SILVA DAS NEVES
 PROJECTO: VIVENDA DUPLEX
 LOCAL: R. JOAQUIM N. FERREIRA
 LOCALIDADE: ALPIARCA